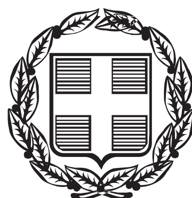


ΕΦΗΜΕΡΙΣ ΤΗΣ ΚΥΒΕΡΝΗΣΕΩΣ

ΤΗΣ ΕΛΛΗΝΙΚΗΣ ΔΗΜΟΚΡΑΤΙΑΣ

ΤΕΥΧΟΣ ΑΝΑΓΚΑΣΤΙΚΩΝ ΑΠΑΛΛΟΤΡΙΩΣΕΩΝ ΚΑΙ ΠΟΛΕΟΔΟΜΙΚΩΝ ΘΕΜΑΤΩΝ **Αρ. Φύλλου 59**

1 Μαρτίου 2013

ΠΕΡΙΕΧΟΜΕΝΑ

ΑΠΟΦΑΣΕΙΣ

ΑΠΟΦΑΣΕΙΣ

Αριθμ. Δ10Δ 1031555/532 ΕΞ 2013 (1)

Αναγκαστική απαλλοτρίωση ακινήτων για αρχαιολογικούς σκοπούς στην οδό, Κομμένου στην Άρτα.

ΟΙ ΥΠΟΥΡΓΟΙ ΟΙΚΟΝΟΜΙΚΩΝ - ΠΑΙΔΕΙΑΣ ΚΑΙ ΘΡΗΣΚΕΥΜΑΤΩΝ, ΠΟΛΙΤΙΣΜΟΥ ΚΑΙ ΑΘΛΗΤΙΣΜΟΥ

Έχοντας υπόψη:

1. Τις διατάξεις του ν. 2882/2001 (ΦΕΚ 17/Α΄/2001) «Κώδικας Αναγκαστικών Απαλλοτριώσεων Ακινήτων», όπως ισχύουν.

2. Τις διατάξεις του ν. 3028/2002 (ΦΕΚ 153/Α΄/2002) «Περί αναγκαστικής απαλλοτρίωσης ακινήτων για την προστασία των αρχαιοτήτων και εν γένει της Πολιτιστικής Κληρονομιάς».

3. Το ΥΠΠΟΤ/ΔΑΑΠ/Φ.38α/37161/682/3-5-12 έγγραφο του Υπουργείου Πολιτισμού και Τουρισμού με τα συνημμένα του, από τα οποία προκύπτει ότι έχουν τηρηθεί και οι προϋποθέσεις του άρθρου 3 του ν. 2882/01.

4. Την 22/4-6-02 Συνεδρίαση του Κεντρικού Αρχαιολογικού Συμβουλίου (θέμα 10ο), στην οποία κρίθηκε αναγκαία η εν λόγω απαλλοτρίωση.

5. Την ΥΠΠΟΤ/ΔΑΑΠ/Φ.38α/43487/758/3-5-12 βεβαίωση κάλυψης δαπάνης του Υπουργείου Πολιτισμού και Τουρισμού.

6. Το άρθρο 20 του ν. 3965/2011 (ΦΕΚ 113/Α΄/2011) «Σύσταση Γενικής Γραμματείας Δημόσιας Περιουσίας».

7. Το π.δ. 96/2012 (ΦΕΚ 154/Α΄) «Σύσταση Γενικής Γραμματείας Πολιτισμού στο Υπουργείο Παιδείας και Θρησκευμάτων, Πολιτισμού και Αθλητισμού».

8. Το π.δ. 85/2012 (ΦΕΚ 141/Α΄) «περί ίδρυσης και μετονομασίας Υπουργείων, μεταφορά και κατάργηση Υπηρεσιών».

9. Το π.δ. 86/2012 (ΦΕΚ 141/Α΄) «περί διορισμού Υπουργών, Αναπληρωτών Υπουργών και Υφυπουργών».

10. Το π.δ. 90/2012 (ΦΕΚ 144/Α΄) «περί διορισμού Υπουργού και Υφυπουργών».

11. Την υπ' αριθμ. Υ27/27-6-12 (ΦΕΚ 2048/Β΄/2012) απόφαση του Πρωθυπουργού σχετικά με καθορισμό αρμοδιοτήτων του Αναπληρωτή Υπουργού Παιδείας κ' Θρησκευμάτων, Πολιτισμού κ' Αθλητισμού Κων/νου Τζαβάρα, αποφασίζουμε:

1. Κηρύσσουμε για λόγους δημόσιας ωφέλειας και ειδικότερα για την προστασία, συντήρηση και ανάδειξη των αρχαιοτήτων (νεκροταφείο και ταφική οδός) που έχουν αποκαλυφθεί, αναγκαστική απαλλοτρίωση ακινήτων έκτασης 1.562,69 τ.μ. που βρίσκονται στην οδό Κομμένου στην πόλη της Άρτας (Ο.Τ.389), όπως αυτά εμφανίζονται ως ιδιοκτησίες αρ. 2, 3 και 4 και με στοιχεία Α1, Α6, Α7, Α13, Α14, Α15, Α16, Α17, Α18, Α19, Α11, Α12, Α9, Α10, Α1 στο από Μαρτίου 2012 και υπό κλίμακα 1:200 κτηματολογικό διάγραμμα - πίνακα του Τ.Α.Π.Α. (αρ. σχεδίου 3272Α) που έχει συντάξει ο Π. Κόνης, θεωρημένου από τον Προϊστάμενο της Δ/νσης Αποτυπώσεων και Συντηρήσεως Κτιρίων του Τ.Α.Π.Α. Νικόλαο Τρικαλινό στις 13-3-12.

Η προβολή δικαιωμάτων επί της έκτασης που απαλλοτριώνεται περιγράφεται στον ανωτέρω κτηματολογικό πίνακα.

Η απαλλοτρίωση κηρύσσεται υπέρ του Δημοσίου και η δαπάνη της θα βαρύνει τον προϋπολογισμό του Ταμείου Αρχαιολ/κών Πόρων και Απαλλοτριώσεων (ΚΑΕ 971951).

2. Η απόφαση ισχύει από τη δημοσίευση της στην Εφημερίδα της Κυβέρνησης.

Η απόφαση αυτή να δημοσιευθεί στην Εφημερίδα της Κυβερνήσεως.

Αθήνα, 20 Φεβρουαρίου 2013

ΟΙ ΥΠΟΥΡΓΟΙ

ΟΙΚΟΝΟΜΙΚΩΝ	ΑΝΑΠΛΗΡΩΤΗΣ ΥΠΟΥΡΓΟΣ ΠΑΙΔΕΙΑΣ ΚΑΙ ΘΡΗΣΚΕΥΜΑΤΩΝ, ΠΟΛΙΤΙΣΜΟΥ ΚΑΙ ΑΘΛΗΤΙΣΜΟΥ
ΙΩΑΝΝΗΣ ΣΤΟΥΡΝΑΡΑΣ	**ΚΩΝΣΤΑΝΤΙΝΟΣ ΤΖΑΒΑΡΑΣ**

Αριθμ. 1028881 ΕΞ 2013/531 (2)

Αναγκαστική απαλλοτρίωση ακινήτων για αρχαιολογικούς σκοπούς στον αρχαιολογικό χώρο Πέλλας.

ΟΙ ΥΠΟΥΡΓΟΙ ΟΙΚΟΝΟΜΙΚΩΝ - ΠΑΙΔΕΙΑΣ ΚΑΙ ΘΡΗΣΚΕΥΜΑΤΩΝ, ΠΟΛΙΤΙΣΜΟΥ ΚΑΙ ΑΘΛΗΤΙΣΜΟΥ

Έχοντας υπόψη:

1. Τις διατάξεις του ν. 2882/2001 (ΦΕΚ 17/2001 τ.Α΄) «Κώδικας Αναγκαστικών Απαλλοτριώσεων Ακινήτων», όπως ισχύουν.

2. Τις διατάξεις του ν. 3028/2002 (ΦΕΚ 153/28-6-2002 «περί αναγκαστικής απαλλοτρίωσης ακινήτων για την προστασία των αρχαιοτήτων και εν γένει της Πολιτιστικής Κληρονομιάς».

3. Το ΥΠ.ΠΑΙ.Θ.Π.Α./ΔΑΑΠ/Φ.47/118790/34204/1513/8-11-2012 έγγραφο του Υπουργείου Παιδείας και Θρησκευμάτων, Πολιτισμού και Αθλητισμού, μετά των συνημμένων του. από τα οποία προκύπτει ότι έχουν τηρηθεί και οι προϋποθέσεις του άρθρου 3 του ν. 2882/01.

4. Το ακριβές αντίγραφο αποσπάσματος των 42/19-10-2010 και 43/20-12-2011 συνεδριάσεων του Κεντρικού Αρχαιολογικού Συμβουλίου, με τις οποίες γνωμοδότησε ομόφωνα ότι κρίνεται αναγκαία η απαλλοτρίωση, υπέρ του Ελληνικού Δημοσίου, 54 αγροτεμαχίων στον αρχαιολογικό χώρο Πέλλας.

5. Την ΥΠ.ΠΑΙ.Θ.Π.Α./ΓΓΠ/ΓΔΑΠΚ/ΔΑΑΠ/Φ.47/121142/35147/1545/13-11-2012 βεβαίωση κάλυψης δαπάνης του Υπουργείου Πολιτισμού και Τουριστικής Ανάπτυξης, σε βάρος των πιστώσεων του έργου «Συντήρηση - Ανάδειξη Αρχαιολογικού χώρου Πέλλας και περιοχής της Β΄ φάσης» του ΕΣΠΑ.

6. Το π.δ. 185/6-10-2009 (ΦΕΚ 213/2009 τ.Α΄) «Ανασύσταση Υπουργείου Οικονομικών».

7. Το π.δ. 85/2012 ΦΕΚ 141 Α΄ «Περί ίδρυσης και μετονομασίας Υπουργείων, μεταφορά και κατάργηση υπηρεσιών», σε συνδυασμό με το π.δ. 96/2012 «Σύσταση Γενικής Γραμματείας Πολιτισμού» (ΦΕΚ 154/τ.Α΄/24-7-12).

8. Το π.δ. 86/2012 ΦΕΚ 141 Α΄ «Περί διορισμού Υπουργών, Αναπληρωτών Υπουργών και Υφυπουργών».

9. Το π.δ. 90/2012 ΦΕΚ 144 Α΄ «Περί διορισμού Υπουργού και Υφυπουργών».

10. Την υπ' αριθμ. Δ6Α 1104503 ΕΞ 2011/21-7-2011 (ΦΕΚ 1670/2011 Β΄) απόφαση των Υπουργών Διοικητικής Μεταρρύθμισης και Ηλεκτρονικής Διακυβέρνησης και Οικονομικών για την έναρξη λειτουργίας της Γενικής Γραμματείας Δημόσιας Περιουσίας, με τις διατάξεις του άρθρου 20 του ν. 3965/2011. (ΦΕΚ 113 Α΄).

11. Την υπ' αριθμ. Υ27/27-6-2012 (ΦΕΚ 2048/Β΄/28-6-12) απόφαση του Πρωθυπουργού σχετικά με ανάθεση αρμοδιοτήτων στον Αναπληρωτή Υπουργό Παιδείας και Θρησκευμάτων, Πολιτισμού και Αθλητισμού Κωνσταντίνο Τζαβάρα, αποφασίζουμε:

1. Κηρύσσουμε αναγκαστική απαλλοτρίωση ακινήτων για λόγους δημόσιας ωφέλειας και ειδικότερα για την προστασία και ανάδειξη των αρχαιοτήτων στον αρχαιολογικό χώρο Πέλλας και ειδικότερα τα ακίνητα που έχουν συνολική έκταση 237.125,52 μ² και φαίνονται με στοιχεία 1, 2, 3, 4, ... 52, 53, 54 και απεικονίζονται στο Κτηματολογικό διάγραμμα και Πινάκα Α/Α 3417, τα οποία έχουν συντάξει οι Απόστολος Πλιάκος κ.λπ. και έχει θεωρήσει ο Προϊστάμενος της Δ/νσης Αποτυπώσεων και Συντηρήσεως Κτιρίων του ΤΑΠΑ Ηλίας Πατσαρούχας στις 6-3-2012.

Η προβολή δικαιωμάτων κυριότητας επί της έκτασης που απαλλοτριώνεται περιγράφεται στον ανωτέρω κτηματολογικό πίνακα.

Η απαλλοτρίωση κηρύσσεται υπέρ του Δημοσίου και η δαπάνη θα βαρύνει τις πιστώσεις του έργου «Συντήρηση - Ανάδειξη Αρχαιολογικού χώρου Πέλλας και περιοχής της - Β΄ φάσης» του ΕΣΠΑ.

2. Η απόφαση ισχύει από τη δημοσίευσή της στην Εφημερίδα της Κυβερνήσεως.

Η απόφαση αυτή να δημοσιευθεί στην Εφημερίδα της Κυβερνήσεως.

Αθήνα, 15 Φεβρουαρίου 2013

ΟΙ ΥΠΟΥΡΓΟΙ

ΟΙΚΟΝΟΜΙΚΩΝ
ΙΩΑΝΝΗΣ ΣΤΟΥΡΝΑΡΑΣ

ΑΝΑΠΛΗΡΩΤΗΣ ΥΠΟΥΡΓΟΣ ΠΑΙΔΕΙΑΣ ΚΑΙ ΘΡΗΣΚΕΥΜΑΤΩΝ, ΠΟΛΙΤΙΣΜΟΥ ΚΑΙ ΑΘΛΗΤΙΣΜΟΥ
ΚΩΝΣΤΑΝΤΙΝΟΣ ΤΖΑΒΑΡΑΣ

Αριθμ. 5234/599 (3)

Καθορισμός των ορίων της εξομοιούμενης χερσαίας και θαλάσσιας ζώνης με ζώνη λιμένα Μαραθούπολης.

Ο ΓΕΝΙΚΟΣ ΓΡΑΜΜΑΤΕΑΣ ΑΠΟΚΕΝΤΡΩΜΕΝΗΣ ΔΙΟΙΚΗΣΗΣ ΠΕΛΟΠΟΝΝΗΣΟΥ, ΔΥΤΙΚΗΣ ΕΛΛΑΔΑΣ ΚΑΙ ΙΟΝΙΟΥ

Έχοντας υπόψη:

1. Τις διατάξεις των ν. 2240/1994, 2307/1995, 2386/1996 και 2503/1997.

2. Τις διατάξεις του άρθρου 280 του ν. 3852/2010 (ΦΕΚ 87/τ.Α΄/7-6-2010) «Νέα Αρχιτεκτονική της Αυτοδιοίκησης και της Αποκεντρωμένης Διοίκησης - Πρόγραμμα Καλλικράτης».

3. Τις διατάξεις του άρθρου 8 του π.δ. 139/2010 (ΦΕΚ 232/τ.Α΄/27-12-2010) «Οργανισμός της Αποκεντρωμένης Διοίκησης Πελοποννήσου, Δυτικής Ελλάδας και Ιονίου».

4. Τις διατάξεις του 14/19-1-1939 Β.Δ/τος (ΦΕΚ 24/τ.Α΄/19-1-1939) «Περί κωδικοποιήσεως των περί Λιμενικών Ταμείων κειμένων διατάξεων», όπως τροποποιήθηκε και ισχύει.

5. Τις διατάξεις του άρθρου 28 του ν. 2971/2001 «Αιγιαλός, παραλία και άλλες διατάξεις».

6. Την υπ' αριθμ. 1028241πε/2729πε/Β0010/13-4-2005 (ΦΕΚ 547/τ.Β΄/22-4-2005) κοινή υπουργική απόφαση των Υπουργών Οικονομίας και Οικονομικών και Εμπορικής Ναυτιλίας.

7. Τις διατάξεις της παρ. 4 του αρθρ. 2 του ν. 2575/98 (ΦΕΚ 23/Α΄/4-2-98) περί χρήσης και εκμετάλλευσης των χώρων που εξομοιώνονται με ζώνες λιμένων του αρθρ. 3 Ν.Δ. 444/1970 (ΦΕΚ 39/Α΄/1970) όπως αυτές ερμηνεύονται στην με αριθμ. 3511.91/01/98/17-3-1998 εγκύκλιο του Υ.Ε. Ναυτιλίας.

8. Το από τον Αύγουστο 2012 θεωρημένο τοπογραφικό διάγραμμα λιμένα Μαραθούπολης, του Λιμενικού Ταμείου Ν. Μεσσηνίας για καθορισμό εξομοιούμενης χερσαίας και θαλάσσιας ζώνης με ζώνη λιμένα.

9. Το αριθμ. 2903/8-11-2012 έγγραφο του Λιμενικού Ταμείου Ν. Μεσσηνίας με το οποίο υποβλήθηκε προς έγκριση η αριθμ. 320/12 πράξη της Λιμενικής Επιτροπής του Λιμενικού Ταμείου Νομού Μεσσηνίας περί οριοθέτησης της εξομοιούμενης χερσαίας και θαλάσσιας ζώνης με ζώνη λιμένα Μαραθούπολης.

10. Τα αριθμ. 1135066/4765/Β0010/18-10-2011, 1169507/5839/Β0010/13-3-2012 και 1066921/2008/Β0010/16-5-2012 έγγραφα του Υπουργείου Οικονομικών / Γενική Γραμματεία Δημόσιας Περιουσίας / Γενική Δ/νση Δημόσιας Περιουσίας και Εθνικών Κληροδοτημάτων με τα οποία γνωμοδότησε θετικά για τον καθορισμό εξομοιούμενης χερσαίας και θαλάσσιας ζώνης με ζώνη λιμένα Μαραθούπολης, εξαιρώντας το τμήμα που περικλείεται από τα σημεία Χ8-Χ9-Χ10 του ανωτέρω τοπογραφικού διαγράμματος.

11. Το αριθμ. 8116.3/01/2013/31-1-2013 έγγραφο του Υπουργείου Ναυτιλίας και Αιγαίου/ Γενική Γραμματεία Λιμένων και Λιμενικής Πολιτικής με το οποίο γνωμοδότησε θετικά για την εξομοίωση χώρου με Ζώνη Λιμένα Μαραθούπολης Μεσσηνίας, υπό την προϋπόθεση ότι ο προς εξομοίωση χώρος δεν εκτείνεται πέραν του αναγκαίου μέτρου για την εκπλήρωση των λειτουργικών αναγκών του λιμένα.

12. Όλα τα στοιχεία του φακέλου, αποφασίζουμε:

Εγκρίνουμε την υπ' αριθμ. 320/2012 πράξη της Λιμενικής Επιτροπής Νομού Μεσσηνίας με την οποία αποφασίζεται ο καθορισμός των ορίων της εξομοιούμενης χερσαίας και θαλάσσιας ζώνης με ζώνη λιμένα Μαραθούπολης, εξαιρώντας το τμήμα που περικλείεται από τα σημεία Χ8-Χ9-Χ10, όπως αυτή καθορίζεται στο από τον Αύγουστο του 2012 συνημμένο και θεωρημένο τοπογραφικό διάγραμμα κλίμακας 1:500 με πράσινη συνεχή γραμμή υπό στοιχεία Χ1, Χ2, Χ3, Χ4, Χ5, Χ6, Χ7, Χ8, Χ10, Χ11, Χ12, έντεκα (11) συνολικά σημείων, τα οποία εξασφαλίζονται και αποτυπώνονται στο σχεδιάγραμμα.

Η απόφαση αυτή μαζί με την εγκρινόμενη 320/2012 πράξη της Λ.Ε. Ν. Μεσσηνίας και το από τον Αύγουστο του 2012 θεωρημένο Τοπογραφικό Διάγραμμα να δημοσιευθούν στην Εφημερίδα της Κυβερνήσεως.

Τρίπολη, 15 Φεβρουαρίου 2013

Ο Γενικός Γραμματέας
Αποκεντρωμένης Διοίκησης
ΕΜΜΑΝΟΥΗΛ ΑΓΓΕΛΑΚΑΣ

ΛΙΜΕΝΙΚΗ ΕΠΙΤΡΟΠΗ Ν. ΜΕΣΣΗΝΙΑΣ

Αριθ. Νομιμων Μελών 9
ΑΠΟΣΠΑΣΜΑ Πράξη Αριθμ. 320 έτους 2012
Πρόεδρος: Σταύρος Παπαχρήστου
Αντιπρόεδρος: Κων/νος Λαμπρόπουλος
ΜΕΛΗ

1. Προϊστάμενος Λιμενικής Αρχής: Κων/νος Λαμπρόπουλος
2. Προϊστάμενος Τελωνειακής Αρχής: Ιωάννης Κάββουρας
3. Αντιπρόσωπος Διοίκησης: Ηλίας Παγάνης
4. Αντιπρόσωπος Διοίκησης: Γεώργιος Νιάρχος Απών
5. Αντιπρόσωπος Διοίκησης: Νικόλαος Σουρίλας
6. Αντιπρόσωπος Π.Ε.Δ.Κ.: Ιωάννης Μανδηλάρης
7. Αντιπρόσωπος Συνδ. Ναυτ. Πρακτ.: Θεόδωρος Σερεμετάκης
8. Αντιπρόσωπος Εργατ. Κέντρου: Αντώνης Καλογερόπουλος

ΓΡΑΜΜΑΤΕΑΣ ΕΠΙΤΡΟΠΗΣ: Βασιλική Λυμπεροπούλου - Γαζούλη

Καλαμάτα σήμερα την 06η Νοεμβρίου έτους 2012 ημέρα Τρίτη και ώρα 15:30, η Λιμενική Επιτροπή Ν. Μεσσηνίας συνήλθε στο ενταύθα γραφείο του Λιμενικού Ταμείου ύστερα από την από 02/11/2012 έγγραφη πρόσκληση του Προέδρου.

Αφού διαπιστώθηκε απαρτία της Επιτροπής ο Πρόεδρος εισάγει για συζήτηση τα παρακάτω θέματα:

ΘΕΜΑ: Ενημέρωση και λήψη νέας απόφασης για εξομοίωση ζώνης λιμένα Μαραθούπολης Μεσσηνίας.

Η Λιμενική Επιτροπή αφού έλαβε υπόψη της:

1). Το Β.Δ. 14/19-1-1939 «Περί κωδικοποιήσεως των περί Λιμενικών Ταμείων κειμένων διατάξεων».

2) Τις διατάξεις του ν. 2971/2001 «Αιγιαλός, παραλία και άλλες διατάξεις» σύμφωνα με τις οποίες γίνονται οι παραχωρήσεις χρήσης χερσαίων χώρων.

3). Τις διατάξεις του ν. 3153/2003 «Ναυτική επαγγελματική εκπαίδευση, κατάρτιση και επιμόρφωση και ρύθμιση άλλων θεμάτων αρμοδιότητας ταυ Υπουργείου Εμπορικής Ναυτιλίας».

4). Την ΚΥΑ με αρ. 1028241π.ε./2729π.ε./Β0010/13-04-2005 των Υπ. Οικ/μίας και Οικ/κών και Εμπορικής Ναυτιλίας (ΦΕΚ Β΄ 547/22-04-2005), «Καθορισμός χώρων που εξομοιώνονται με Ζώνη λιμένα».

5). Την υπ' αριθμ. 173/2008 απόφαση της Λιμενικής Επιτροπής Ν. Μεσσηνίας για εξομοίωση με ζώνη λιμένα Μαραθούπολης.

6). Το με αριθμ. 8116.3/Φ.33/01/09/23-01-2009 έγγραφο του Υπ. Εμπορικής Ναυτιλίας, Αιγαίου και Νησιωτικής Πολιτικής, με το οποίο ζητούν συμπληρωματικά στοιχεία, προκειμένου να γνωμοδοτήσουν σχετικά με την εξομοίωση ζώνης λιμένα Μαραθούπολης (173/2008).

7). Την υπ' αριθμ. 30/2009 συμπληρωματική απόφαση της Λιμενικής Επιτροπής Ν. Μεσσηνίας για εξομοίωση με ζώνη λιμένα Μαραθούπολης, με όλα τα αιτούμενα στοιχεία.

8). Το με αριθμ. 203/17-02-2009 έγγραφο του Λιμ. Ταμείου Ν. Μεσσηνίας, προς το Υπ. Οικ/μίας και Οικ/κών και το Υπ. Εμπορικής Ναυτιλίας Α.Ν.Π., με το οποίο αποστέλλουμε συνημμένα την αριθμ. 30/2009 συμπληρωματική απόφαση της Λιμενικής Επιτροπής Ν. Μεσσηνίας για εξομοίωση με ζώνη λιμένα Μαραθούπολης, με όλα τα συμπληρωματικά στοιχεία.

9) Το αριθμ. 1135066/4765/Β0010/18-10-2011 έγγραφο Υπουργείου Οικονομικών/ Γεν. Γραμ. Δημ. Περιουσίας/ Γεν. Δ/νση Δημ. Περιουσίας και Εθν. Κληροδοτημάτων/ Δ/νση Δημ/ Περιουσίας / Τμήμα β΄, με το οποίο γνωμοδότησε θετικά για την εξομοίωση του χώρου με ζώνη λιμένα Μαραθούπολης.

10). Την αρ. 297/2011 πράξη της Λιμενικής Επιτροπής, με την οποία λήφθηκε η τελική απόφαση για την εξομοίωση ζώνης λιμένα Μαραθούπολης.

11). Το με α.π 3091/21-11-2011 έγγραφο του Λιμενικού Ταμείου Ν. Μεσσηνίας, με το οποίο διαβιβάζει την τελική απόφαση για τον εξομοίωση του λιμένα Μαραθούπολης, στην Αποκεντρωμένη Διοίκηση Πελοποννήσου, Δυτ. Ελλάδας και Ιονίου για έγκριση και δημοσίευση της σε ΦΕΚ, σύμφωνα με το αρθ. 28 του Ν. 2971/2001 και την ΚΥΑ με αριθμ. 1028241π.ε./2729π.ε./Β0010/13-04-2005 των Υπ. Οικ/μίας και Οικ/κών και Εμπορικής Ναυτιλίας (ΦΕΚ Β΄ 547/22-04-2005).

12). Το με α.π. 9782/7-12-2011 έγγραφο της Αποκεντρωμένης Διοίκησης Πελοποννήσου, Δυτ. Ελλάδας και Ιονίου, με το οποίο διαβιβάζει φωτοαντίγραφα της αρ. 297/2011 πράξης της Λιμενικής Επιτροπής, μαζί με τοπογραφικό διάγραμμα, στο Υπουργείο Ανάπτυξης Ανταγωνιστικότητας και Ναυτιλίας, καθώς και στο Υπουργείο Οικονομικών, προκειμένου να γνωμοδοτήσουν, σύμφωνα με το αρθ. 28 του ν. 2971/2001.

13). Το με απ. 1169507/5839/Β0010/13-03-2012 έγγραφο Υπουργείου Οικονομικών/ Γεν. Γραμ. Δημ. Περιουσίας/ Γεν. Δ/νση Δημ. Περιουσίας και Εθν. Κληροδοτημάτων/ Δ/νση Δημ/ Περιουσίας/Τμήμα β΄, με το οποίο γνωμοδότησε θετικά για την εξομοίωση του χώρου με ζώνη λιμένα Μαραθούπολης, εξαιρώντας το τμήμα που περικλείεται από τα σημεία Χ8-Χ9-Χ10.

14). Το με απ. 27950/19-10-2012 έγγραφο του Δήμου Τριφυλίας «Περί εξομοίωσης Ζώνης λιμένα Μαραθούπολης Δ. Τριφυλίας», με το οποίο μας ενημερώνει για την ανάγκη οριοθέτησης της εξομοιούμενης ζώνης λιμένα Μαραθούπολης, προκειμένου να ενταχθεί και χρηματοδοτηθεί από πόρους του πρ/τος ΕΣΠΑ το έργου του Αλιευτικού Καταφυγίου Μαραθούπολης, που είναι έργο ζωτικής σημασίας για την περιοχή και τους δημότες του Δήμου.

15). Τις εισηγήσεις των κων, Αντιπεριφερειάρχη Μεσσηνίας Αλευρά, Δημάρχου Τριφυλίας Κόλλια και Προϊσταμένου Κτηματικής Υπηρεσίας Ν. Μεσσηνίας Βλάχου, οι οποίοι απάντησαν σε ερωτήσεις των μελών της Λιμενικής Επιτροπής και τόνισαν την σοβαρότητα και αναγκαιότητα του έργου του Αλιευτικού Καταφυγίου Μαράθου και της απόφασης αυτής.

16). Την εισήγηση του Προέδρου, ο οποίος είπε: Με προηγούμενη απόφασή μας είχαμε προχωρήσει στην εξομοίωση με ζώνη λιμένα του λιμένα Μαραθούπολης και την είχαμε στείλει για έγκριση. Το Υπουργείο Οικονομικών συμφώνησε στην εξομοίωση της ζώνης με την προϋπόθεση να εξαιρέσουμε ένα τμήμα αυτής με στοιχεία Χ8-Χ3-Χ10. Ο Δήμος Τριφυλίας μας έστειλε ένα έγγραφο και ζητά να προχωρήσουμε στην εξομοίωση της ζώνης λιμένα Μαραθούπολης, προκειμένου να εντάξει το έργο του Αλιευτικού Καταφυγίου Μαραθουπόλεως και να χρηματοδοτηθεί από το ΕΣΠΑ. Όπως μας ενημέρωσαν οι κοι Αντιπεριφερειάρχης Μεσσηνίας και Δήμαρχος Τριφυλίας, το έργο αυτό είναι ζωτικής σημασίας για τους κατοίκους της περιοχής, οπότε κάνουμε μία εξαίρεση για λόγους δημοσίου συμφέροντος και θα πρέπει λοιπόν να πάρουμε νέα απόφαση με την οποία θα εξαιρούμε το τμήμα που αναφέρεται στο έγγραφο του Υπουργείου Οικονομικών, προκειμένου ο Δήμος Τριφυλίας να μπορέσει να εντάξει το έργο του Αλιευτικού Καταφυγίου στο ΕΣΠΑ για να χρηματοδοτηθεί και στη συνέχεια να ερευνήσουμε το θέμα της επέκτασης της εξομοιούμενης ζώνης λιμένα.

Η απόφαση αυτή θα σταλεί στο Υπ. Ναυτιλίας και Αιγαίου για την σύμφωνη γνώμη και στον Γεν. Γραμματέα της Αποκεντρωμένης Διοίκησης Πελοποννήσου, Δυτ. Ελλάδας και Ιονίου, μαζί με ένα τοπογραφικό του λιμένα Μαραθούπολης με την οριογραμμή τής εξομοιούμενης ζώνης με ζώνη λιμένα, για έγκριση και δημοσίευση σε ΦΕΚ. Στη συνέχεια θα κοινοποιήσουμε το ΦΕΚ με το διάγραμμα στις αρμόδιες υπηρεσίες.


Μετά από συζήτηση η Λιμενική Επιτροπή, για λόγους δημοσίου συμφέροντος και εξαιτίας του μεγάλου ποσού, των 6 εκατομμυρίων ευρώ, που αναλογεί στο έργο (Αλιευτικό καταφύγιο Μαραθούπολης) που πρόκειται να υλοποιηθεί προς όφελος των κατοίκων της περιοχής και λαμβάνοντας υπόψη τη θέση του Προϊσταμένου της Κτηματικής Υπηρεσίας Ν. Μεσσηνίας, ότι δεν υπάρχει στα αρχεία της υπηρεσίας του καταγεγραμμένο δημόσιο κτήμα στο υπό εξαίρεση τμήμα, ομόφωνα, αποφασίζει:

- Να προχωρήσει στον καθορισμό των ορίων της εξομοιούμενης χερσαίας και θαλάσσιας ζώνης με ζώνη λιμένα Μαραθούπολης, εξαιρώντας, σύμφωνα με το αρ. 1169507/5839/Β0010/13-03-2012 έγγραφο Υπουργείου Οικονομικών/ Γεν. Γραμ. Δημ. Περιουσίας/Γεν. Δ/νση Δημ. Περιουσίας & Εθν. Κληροδοτημάτων/ Δ/νση Δημ/ Περιουσίας/Τμήμα β΄, το τμήμα που περικλείεται από τα σημεία Χ8-Χ9-Χ10. όπως φαίνεται στο από τον Αύγουστο του 2012 τοπογραφικό διάγραμμα κλίμακας 1:500, το οποίο συνέταξε ο Αγρ. Τοπογράφος Μηχανικός Γεώργιος Μ. Κλώνης, για λογαριασμό του Λιμενικού Ταμείου Ν. Μεσσηνίας και φαίνεται με πράσινη συνεχή γραμμή Χ1, Χ2, Χ3, Χ4, Χ5, Χ6, Χ7, Χ8, Χ10, Χ11, Χ12, έντεκα (11) συνολικά σημείων, με την σύμφωνη γνώμη του Υπ. Οικονομικών.

Το τμήμα αυτό εξαιρείται χωρίς να αποπέμπεται κανένα δικαίωμα του Λιμενικού Ταμείου Ν. Μεσσηνίας, είτε αποζημίωσης, είτε αναγκαστικής απαλλοτρίωσης, ή εάν αποδειχθεί χώρος δημοσίου, να ενταχθεί μελλοντικά στην εξομοιούμενη ζώνη λιμένα Μαραθούπολης.


- Η παρούσα πράξη, μαζί με τοπογραφικό διάγραμμα, να σταλεί αρμοδίως στο Υπ. Ναυτιλίας και Αιγαίου για την σύμφωνη γνώμη και στον Γενικό Γραμματέα Αποκεντρωμένης Διοίκησης Πελοποννήσου, Δυτ. Ελλάδος και Ιονίου, για έγκριση και δημοσίευση της σε ΦΕΚ.


Ο Πρόεδρος Η Γραμματέας Τα Μέλη

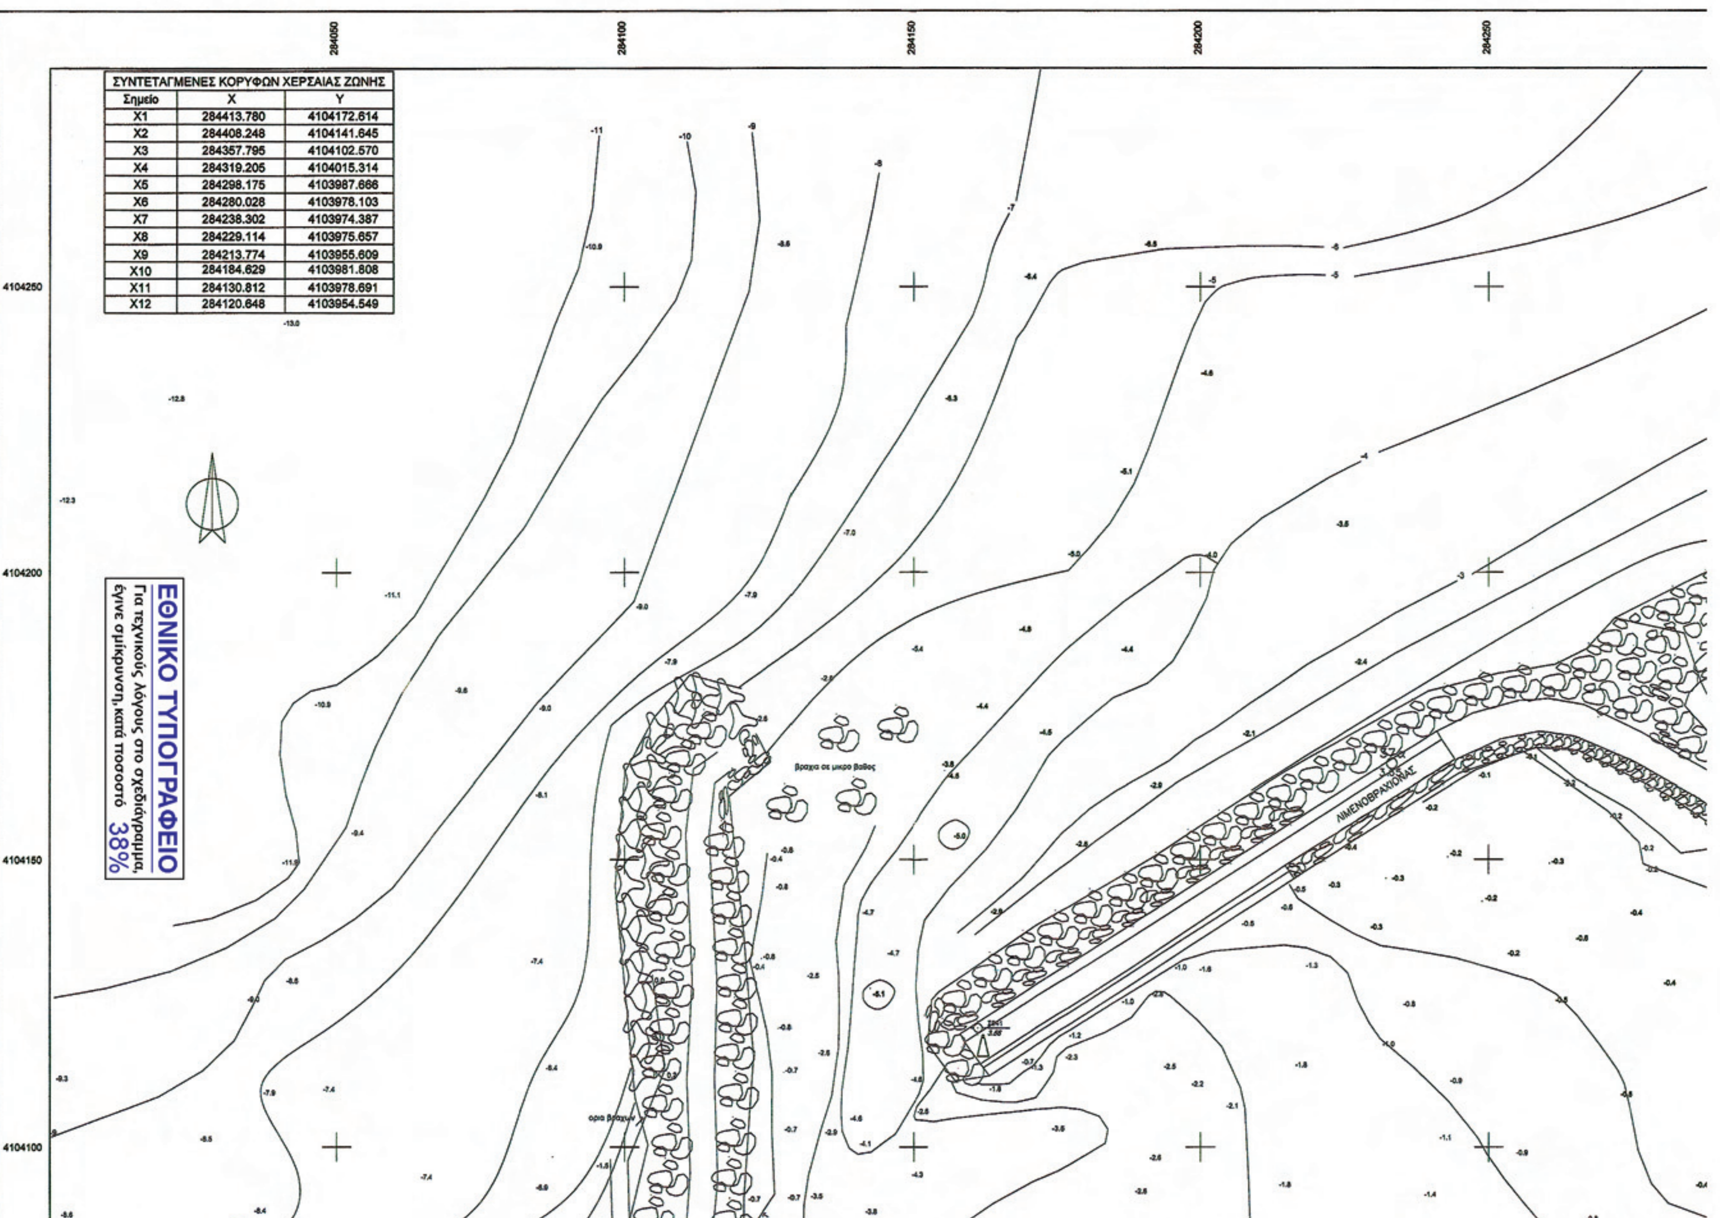

ΣΥΝΤΕΤΑΓΜΕΝΕΣ ΚΟΡΥΦΩΝ ΧΕΡΣΑΙΑΣ ΖΩΝΗΣ

Σημείο	X	Y
X1	284413.780	4104172.614
X2	284408.248	4104141.645
X3	284357.795	4104102.570
X4	284319.205	4104015.314
X5	284298.175	4103987.666
X6	284280.028	4103978.103
X7	284238.302	4103974.387
X8	284229.114	4103975.657
X9	284213.774	4103955.609
X10	284184.629	4103981.808
X11	284130.812	4103978.691
X12	284120.648	4103954.549

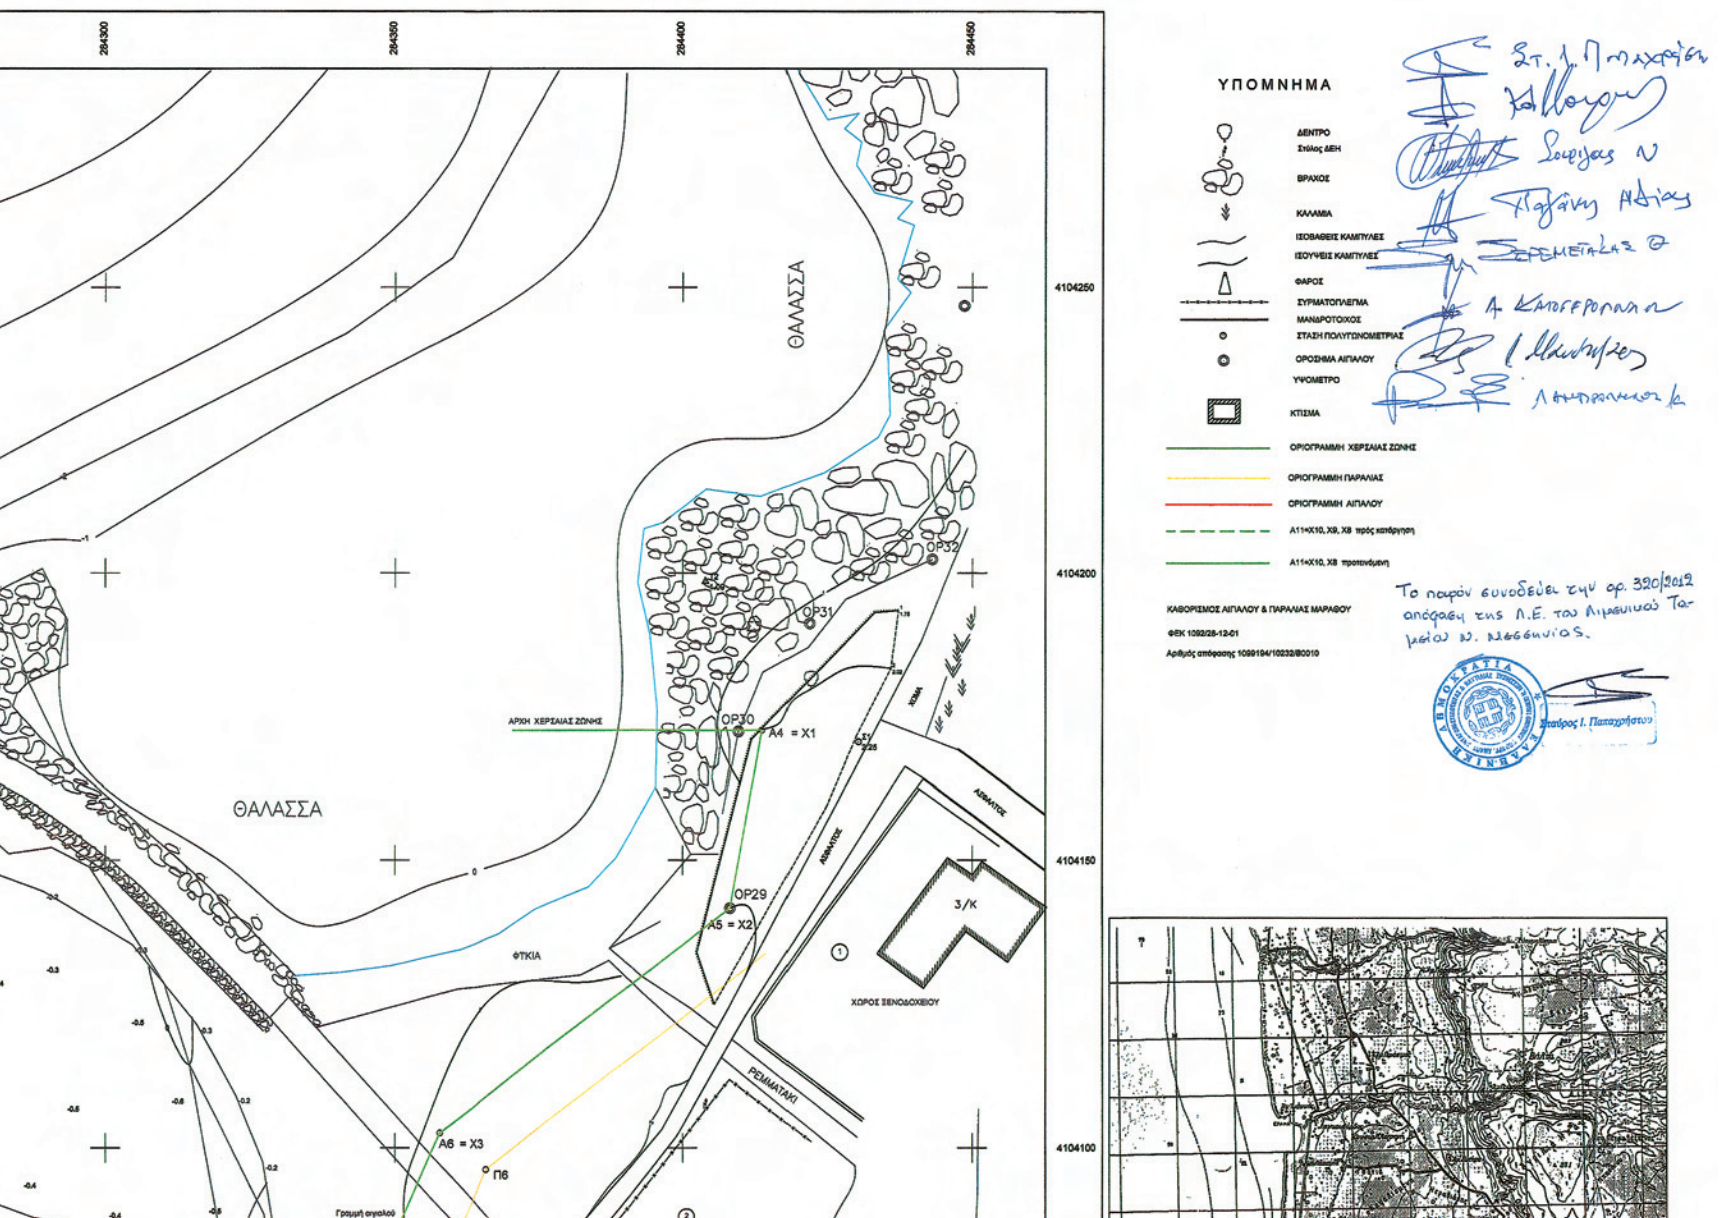
ΥΠΟΜΝΗΜΑ
ΔΕΝΤΡΟ
Στύλος ΔΕΗ
ΒΡΑΧΟΣ
ΚΑΛΑΜΙΑ
ΙΣΟΒΑΘΕΙΣ ΚΑΜΠΥΛΕΣ
ΙΣΟΫΨΕΙΣ ΚΑΜΠΥΛΕΣ
ΦΑΡΟΣ
ΣΥΡΜΑΤΟΠΛΕΓΜΑ
ΜΑΝΔΡΟΤΟΙΧΟΣ
ΣΤΑΣΗ ΠΟΛΥΓΩΝΟΜΕΤΡΙΑΣ
ΟΡΟΣΗΜΑ ΑΙΓΙΑΛΟΥ
ΥΨΟΜΕΤΡΟ
ΚΤΙΣΜΑ
ΟΡΙΟΓΡΑΜΜΗ ΧΕΡΣΑΙΑΣ ΖΩΝΗΣ
ΟΡΙΟΓΡΑΜΜΗ ΠΑΡΑΛΙΑΣ
ΟΡΙΟΓΡΑΜΜΗ ΑΙΓΙΑΛΟΥ
Α11≡Χ10, Χ9, Χ8 πρός κατάργηση
Α11≡Χ10, Χ8 προτεινόμενη
ΚΑΘΟΡΙΣΜΟΣ ΑΙΓΙΑΛΟΥ & ΠΑΡΑΛΙΑΣ ΜΑΡΑΘΟΥ
ΦΕΚ 1092/28-12-01
Αριθμός απόφασης 1099194/10232/Β0010
Το παρόν συνοδεύει την αρ. 320/2012 απόφαση της Λ.Ε. του Λιμενικού Ταμείου Ν. Μεσσηνίας.
Σταύρος Ι. Παπαχρήστου
ΘΑΛΑΣΣΑ
ΑΡΧΗ ΧΕΡΣΑΙΑΣ ΖΩΝΗΣ
ΟΡ30
Α4 = Χ1
ΟΡ31
ΟΡ32
ΟΡ29
Α5 = Χ2
Α6 = Χ3
Π6
ΦΥΚΙΑ
3/Κ
ΧΩΡΟΣ ΞΕΝΟΔΟΧΕΙΟΥ
ΡΕΜΜΑΤΑΚΙ
ΑΣΦΑΛΤΟΣ
ΧΩΜΑ
Γραμμή αιγιαλού
284300
284350
284400
284450
4104250
4104200
4104150
4104100

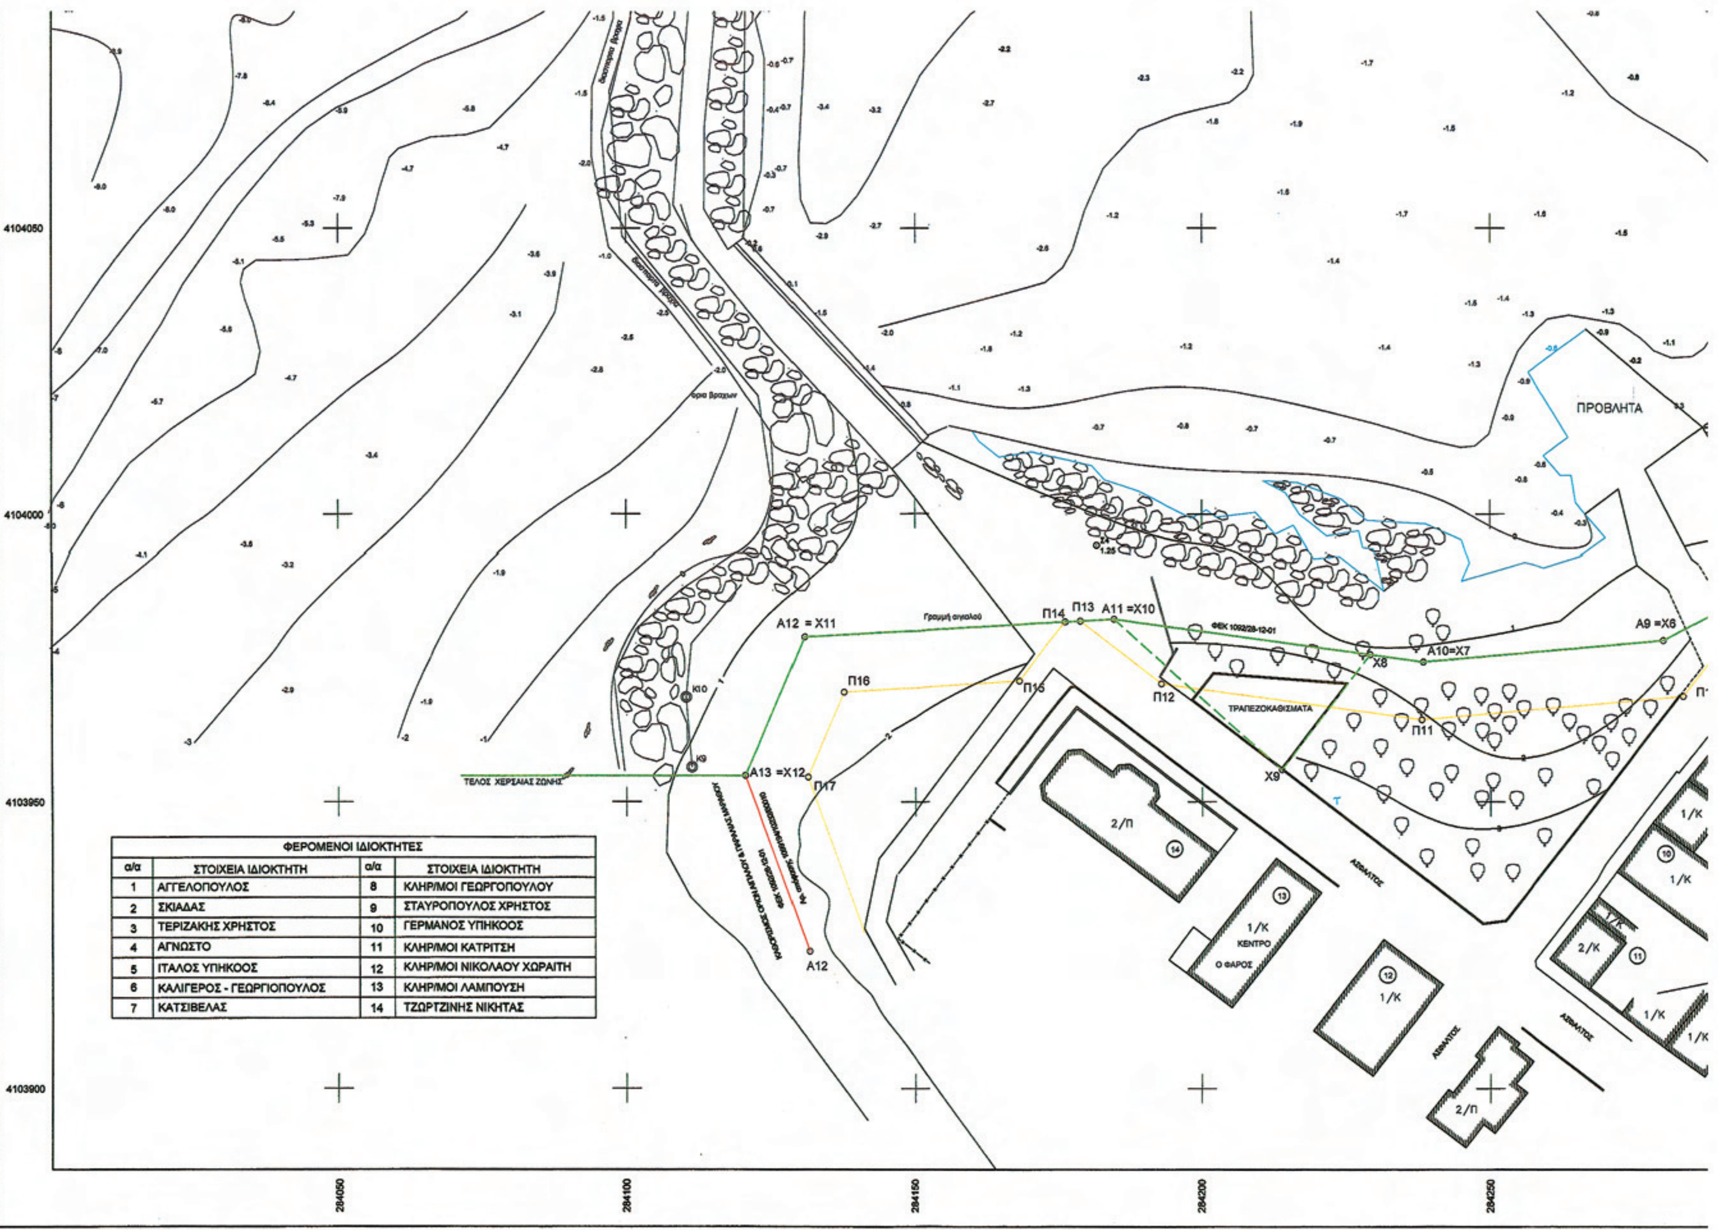

ΦΕΡΟΜΕΝΟΙ ΙΔΙΟΚΤΗΤΕΣ

α/α	ΣΤΟΙΧΕΙΑ ΙΔΙΟΚΤΗΤΗ	α/α	ΣΤΟΙΧΕΙΑ ΙΔΙΟΚΤΗΤΗ
1	ΑΓΓΕΛΟΠΟΥΛΟΣ	8	ΚΛΗΡ/ΜΟΙ ΓΕΩΡΓΟΠΟΥΛΟΥ
2	ΣΚΙΑΔΑΣ	9	ΣΤΑΥΡΟΠΟΥΛΟΣ ΧΡΗΣΤΟΣ
3	ΤΕΡΙΖΑΚΗΣ ΧΡΗΣΤΟΣ	10	ΓΕΡΜΑΝΟΣ ΥΠΗΚΟΟΣ
4	ΑΓΝΩΣΤΟ	11	ΚΛΗΡ/ΜΟΙ ΚΑΤΡΙΤΣΗ
5	ΙΤΑΛΟΣ ΥΠΗΚΟΟΣ	12	ΚΛΗΡ/ΜΟΙ ΝΙΚΟΛΑΟΥ ΧΩΡΑΙΤΗ
6	ΚΑΛΛΙΓΕΡΟΣ - ΓΕΩΡΓΙΟΠΟΥΛΟΣ	13	ΚΛΗΡ/ΜΟΙ ΛΑΜΠΟΥΣΗ
7	ΚΑΤΣΙΒΕΛΑΣ	14	ΤΖΩΡΤΖΙΝΗΣ ΝΙΚΗΤΑΣ

ΕΛΛΗΝΙΚΗ ΔΗΜΟΚΡΑΤΙΑ
ΛΙΜΕΝΙΚΟ ΤΑΜΕΙΟ Ν. ΜΕΣΣΗΝΙΑΣ

ΤΟΠΟΓΡΑΦΙΚΟ ΔΙΑΓΡΑΜΜΑ
ΛΙΜΕΝΑ ΜΑΡΑΘΟΥΠΟΛΗΣ

ΓΙΑ ΚΑΘΟΡΙΣΜΟ ΕΞΟΜΟΙΟΥΜΕΝΗΣ ΧΕΡΣΑΙΑΣ ΚΑΙ ΘΑΛΑΣΣΙΑΣ ΖΩΝΗΣ ΜΕ ΖΩΝΗ ΛΙΜΕΝΑ

ΚΛΙΜΑΚΑ 1:500
Ισοδιάσταση : 1.00 m
Προβολικό σύστημα ΕΓΣΑ '87

ΤΟΠΟΓΡΑΦΙΚΟ ΔΙΑΓΡΑΜΜΑ

ΓΕΩΡΓΙΟΣ Μ. ΚΛΩΝΗΣ
ΤΟΠΟΓΡΑΦΟΣ ΜΗΧΑΝΙΚΟΣ Ε.Μ.Π.

ΓΕΩΡΓΙΟΣ Μ. ΚΛΩΝΗΣ
ΔΙΠΛ. ΑΓΡ. ΤΟΠΟΓΡΑΦΟΣ ΜΗΧΑΝΙΚΟΣ Α.Π.Θ.
ΜΕΛΟΣ Τ.Ε.Ε. Α.Μ.: 87019
Α.Φ.Μ.: 117476219 Δ.Ο.Υ.: ΚΑ' ΑΘΗΝΩΝ
ΔΗΜΗΤΣΑΝΑΣ 46-48 11522 ΑΘΗΝΑ
ΤΗΛ: 2106492325 - 6972690392

ΑΡ. ΣΧΕΔΙΟΥ

ΗΜΕΡΟΜΗΝΙΑ
ΑΥΓΟΥΣΤΟΣ 2012

ΛΙΜΕΝΙΚΟ ΤΑΜΕΙΟ Ν. ΜΕΣΣΗΝΙΑΣ

Ο ΣΥΝΤΑΞΑΣ
ΓΕΩΡΓΙΟΣ Μ. ΚΛΩΝΗΣ
ΤΟΠΟΓΡΑΦΟΣ ΜΗΧΑΝΙΚΟΣ

Ο ΕΛΕΓΞΑΣ Σταύρος Ι. Παπαχρήστου

Ελέγχθηκε 8-11-12
Ελέγχθηκε 8-11-2012

ΕΞΑΡΤΗΣΗ
Ε.Γ.Σ.Α 87 (ΕΛΛΗΝΙΚΟ ΓΕΩΔΑΙΤΙΚΟ ΣΥΣΤΗΜΑ ΑΝΑΦΟΡΑΣ)
ΕΛΛΕΙΨΟΕΙΔΕΣ G.R.S 80 (α=6378137,F=1/298257222)
ΕΓΚΑΡΣΙΑ ΜΕΡΚΑΤΟΡΙΚΗ ΠΡΟΒΟΛΗ
ΚΕΝΤΡΙΚΟΣ ΜΕΣΗΜΒΡΙΝΟΣ. λο=24 ,Κο=09996
ΣΤΟΝ ΚΕΝΤΡΙΚΟ ΜΕΣΗΜΒΡΙΝΟ ΑΝΑΦΟΡΑΣ. Χ=500.00μ
ΓΕΩΓΡΑΦΙΚΟ ΠΛΑΤΟΣ ΑΝΑΦΟΡΑΣ . 0' 00'00''

4104050 4104000 4103950 4103900
284300 284350 284400 284450

ΑΣΦΑΛΤΟΣ
ΤΡΑΠΕΖΟΚΑΘΙΣΜΑΤΑ
ΦΤΚΙΑ
Α7=Χ4=Π8
Α8=Χ5=Π9
Π7
Π10
Γραμμή αιγιαλού
ΚΡΑΣΠΕΔΟΡΟΔΟΣ
2/Κ
1/Λ
1/Κ
1/Π
3/Π

* 1 5 0 0 0 5 9 0 1 0 3 1 3 0 0 0 8 *